


3階 雅の間

面積:310㎡(94坪)

9×8列=72名

6×1列= 6名

計 78席

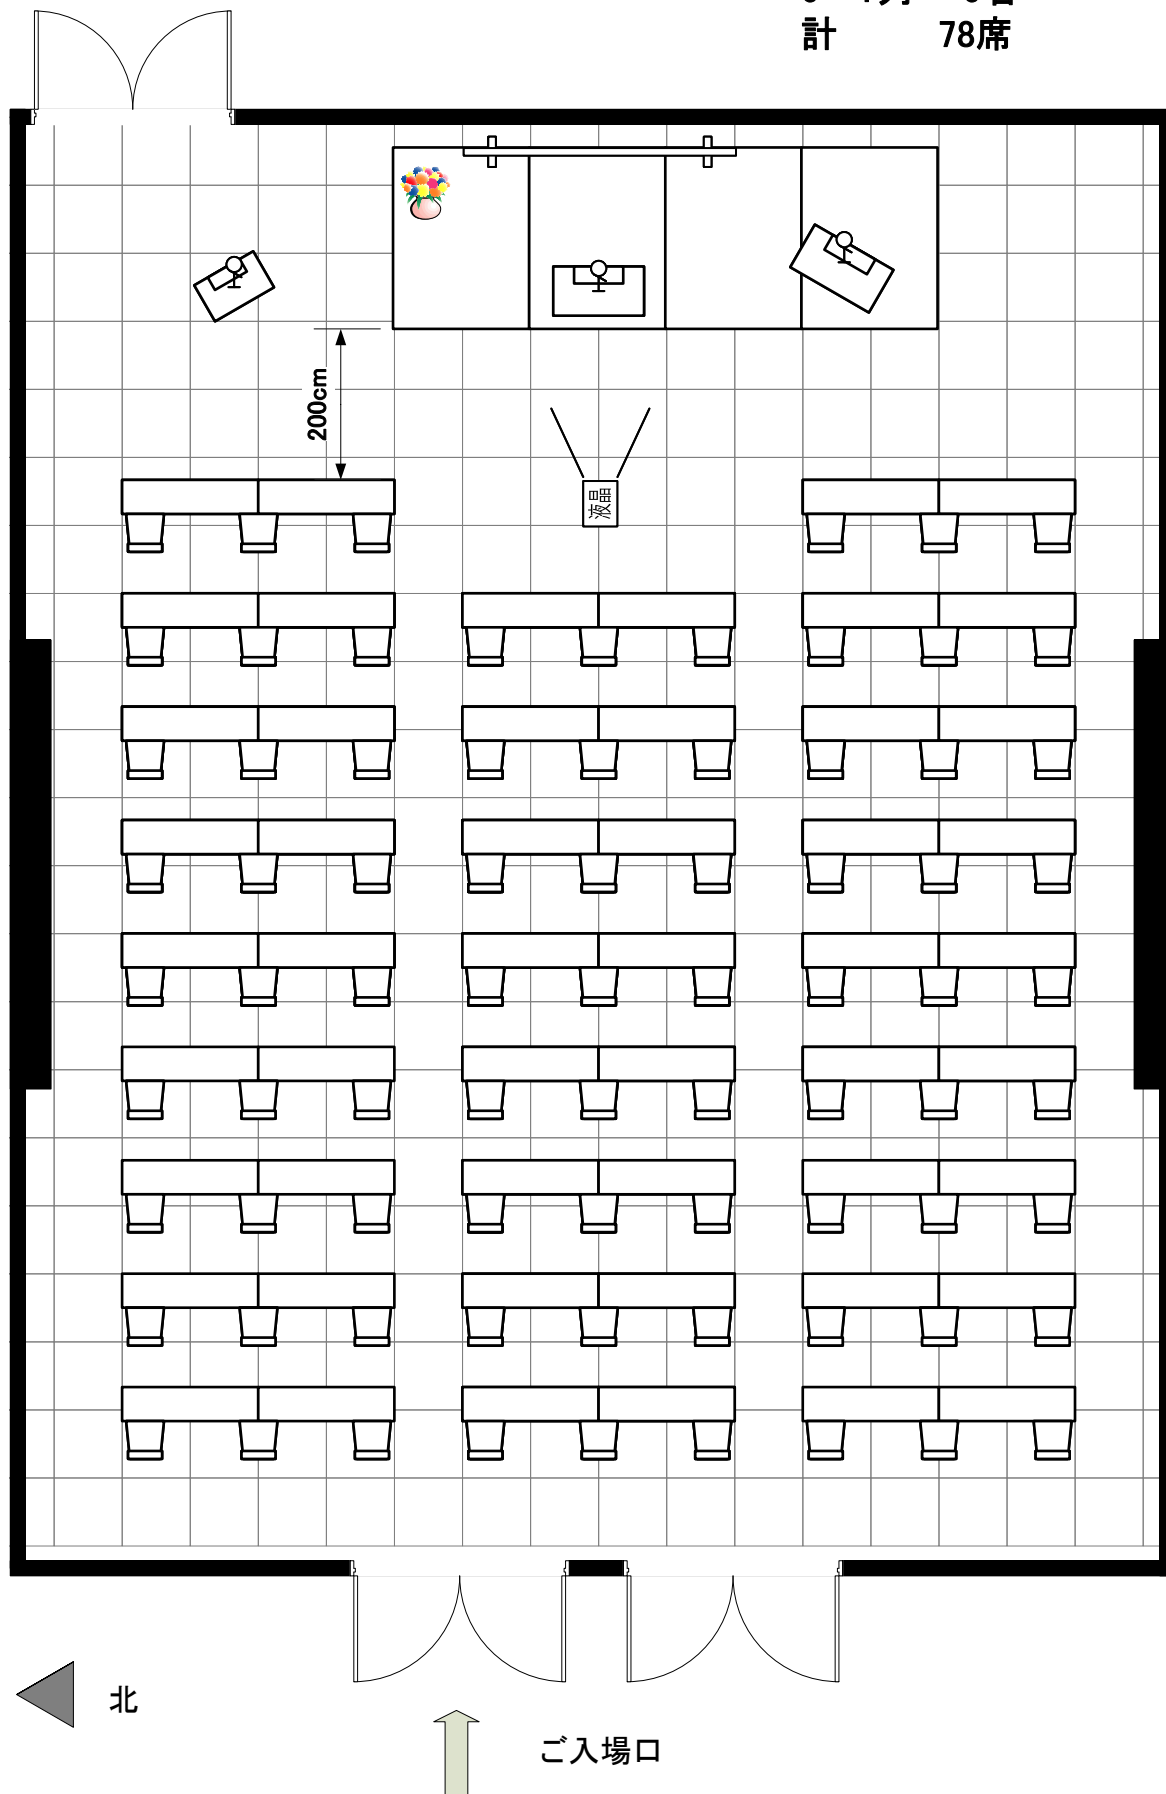

京王プラザホテル札幌