


# 3階 雅の間

面積:310㎡(94坪)

12席×9列 108席

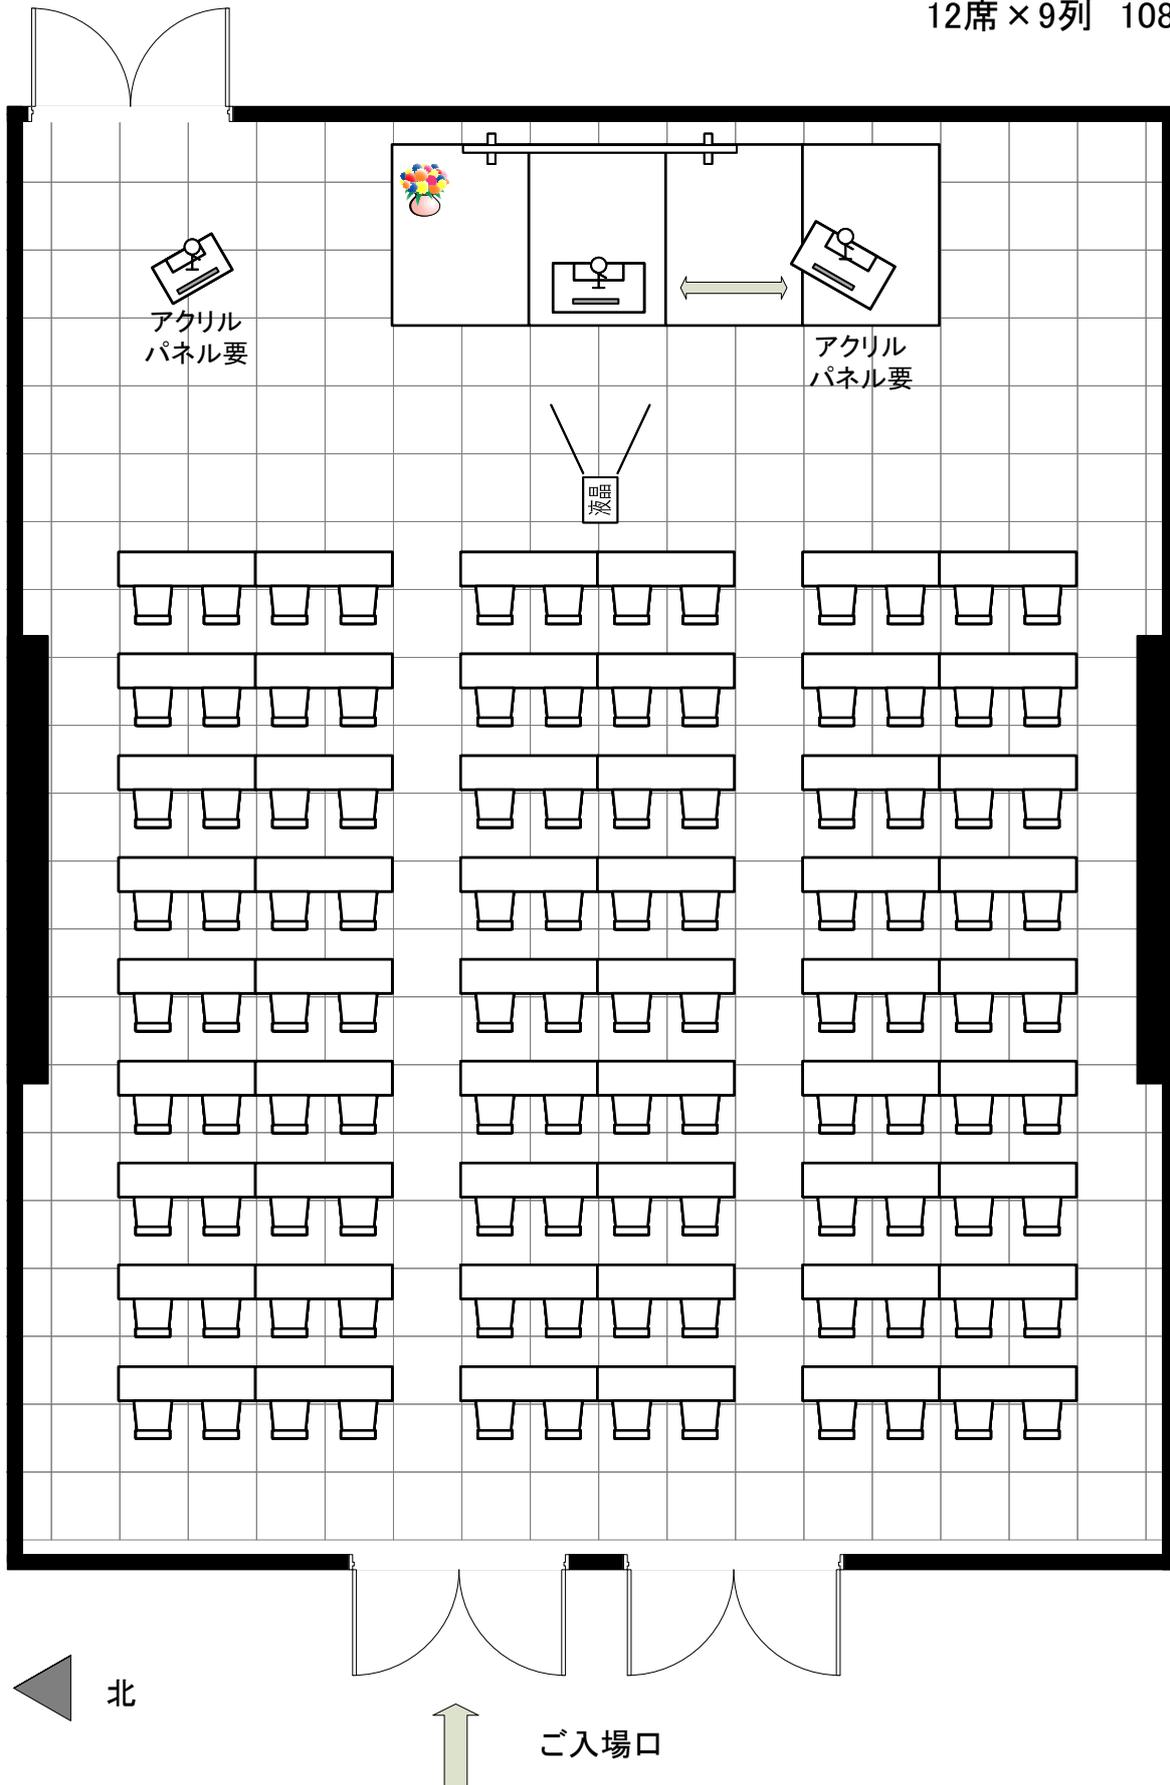

京王プラザホテル札幌