

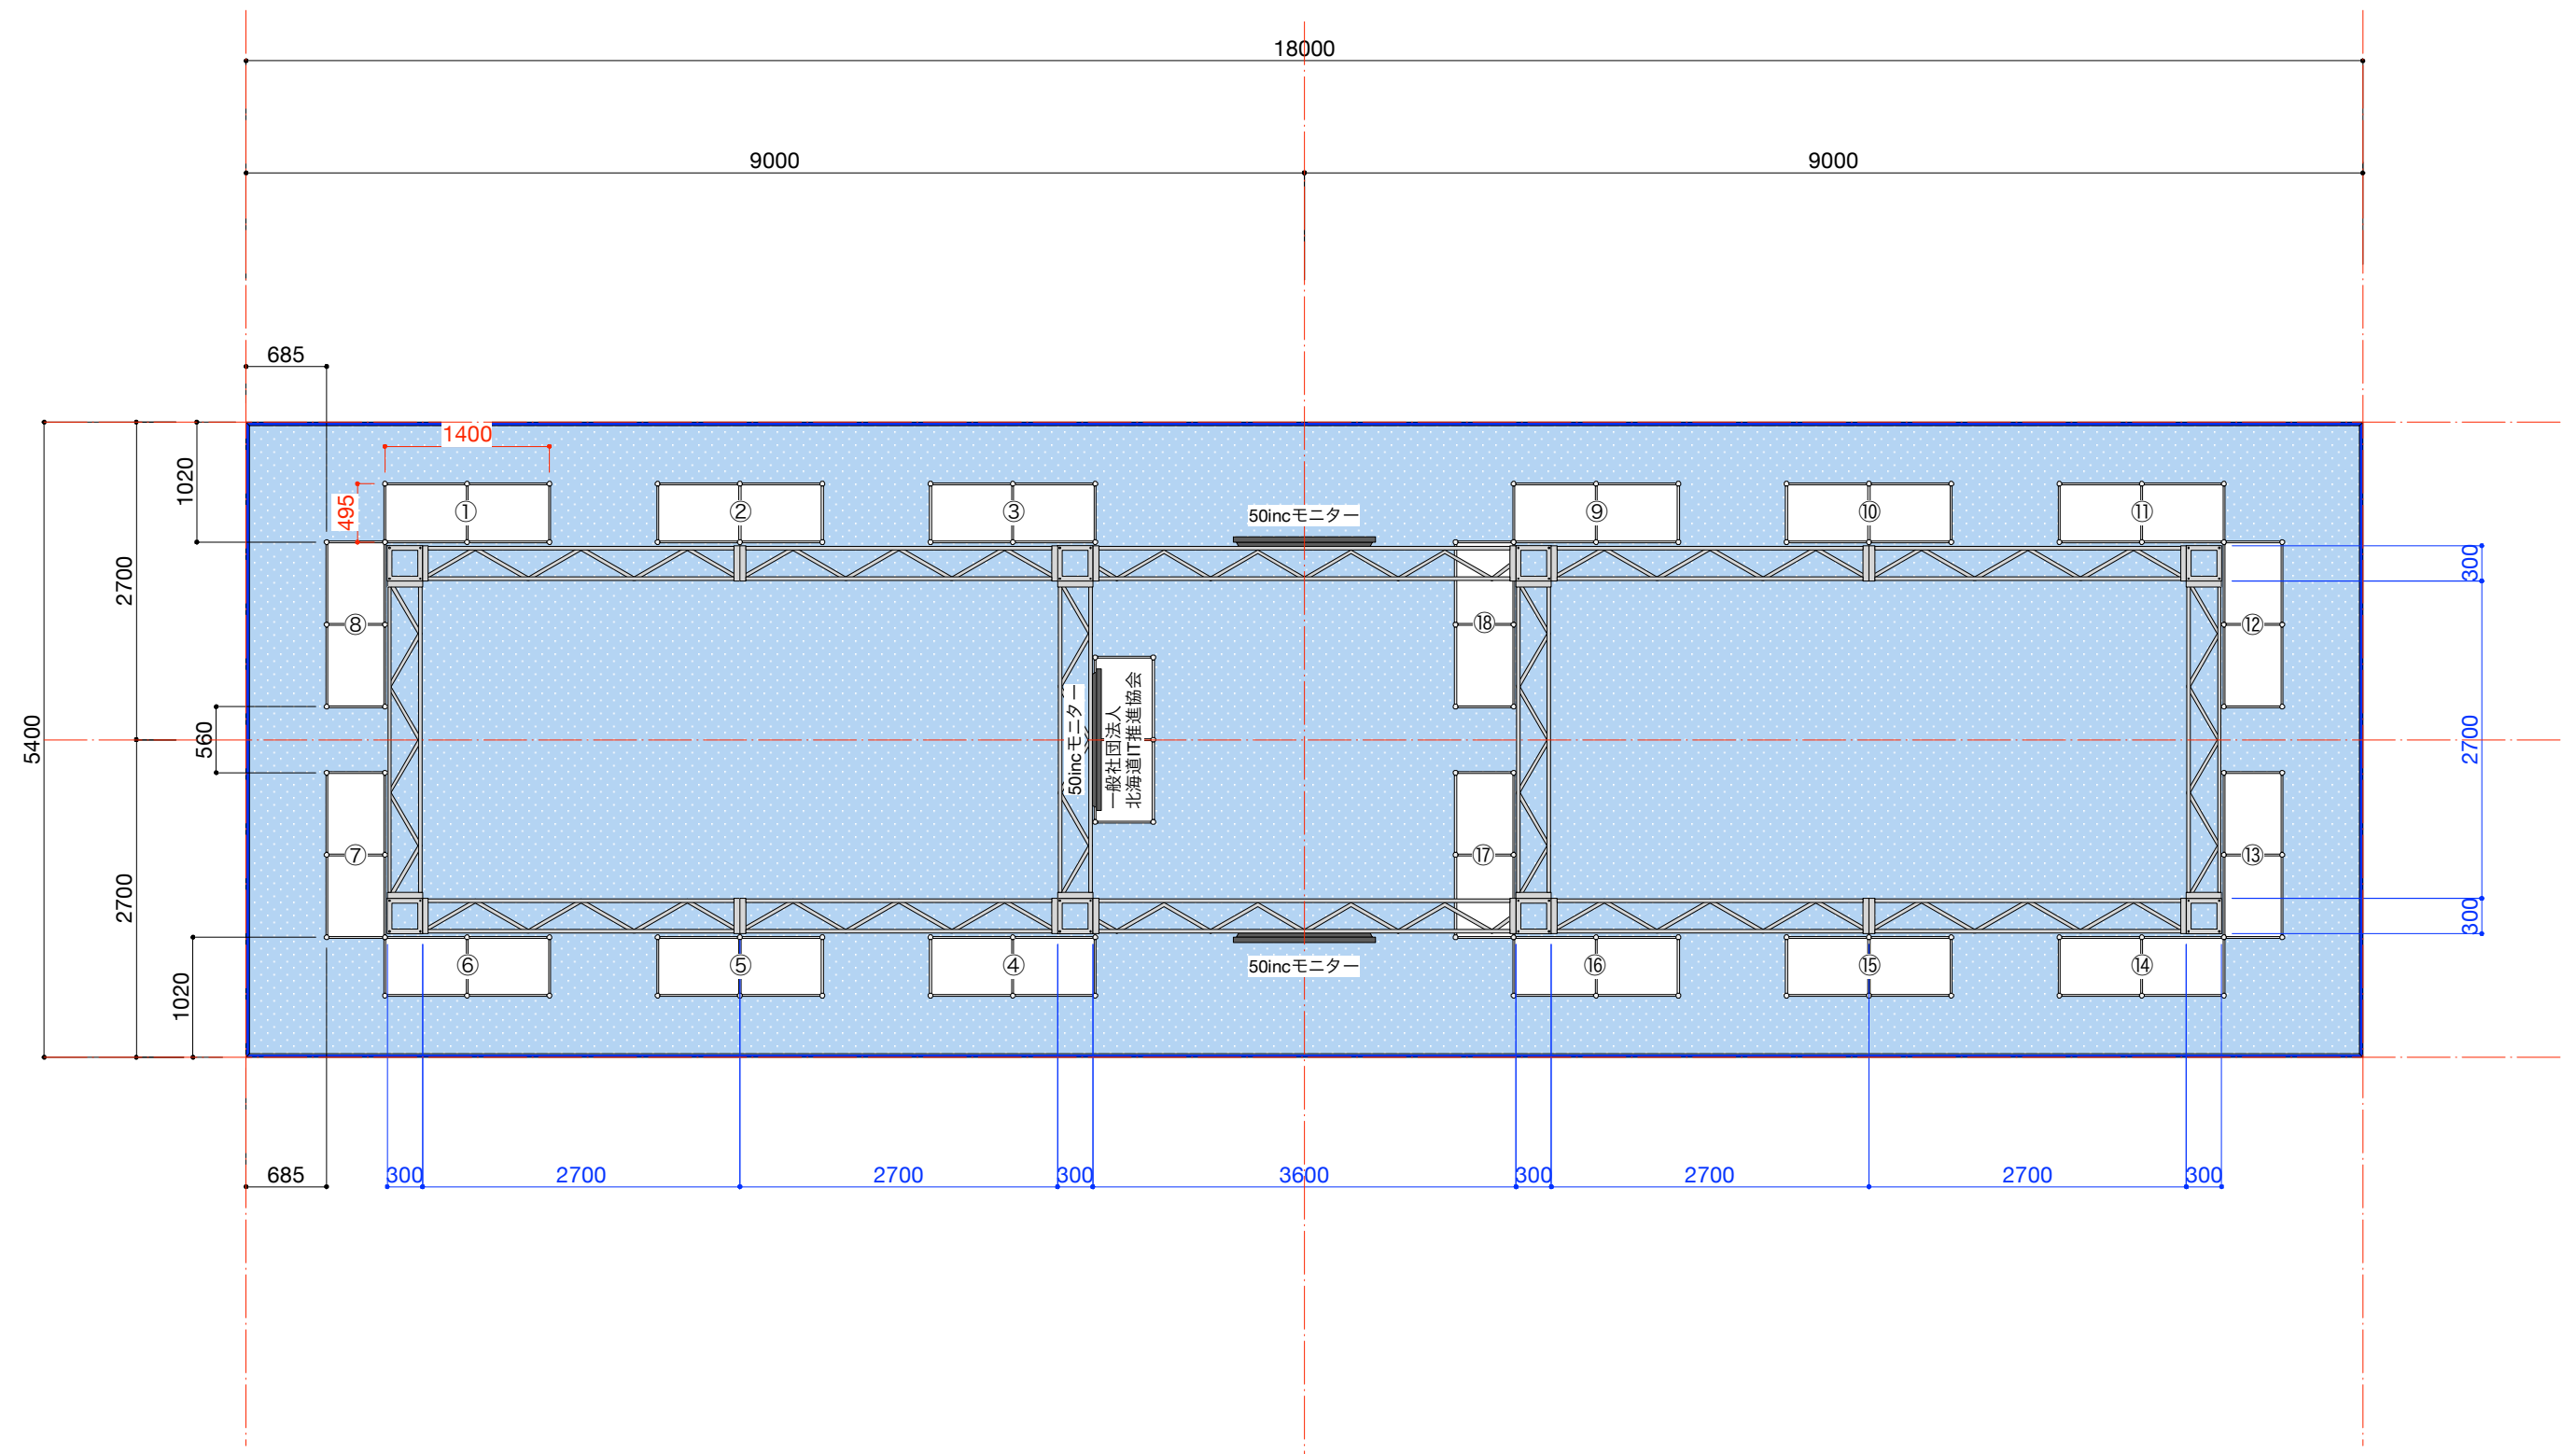
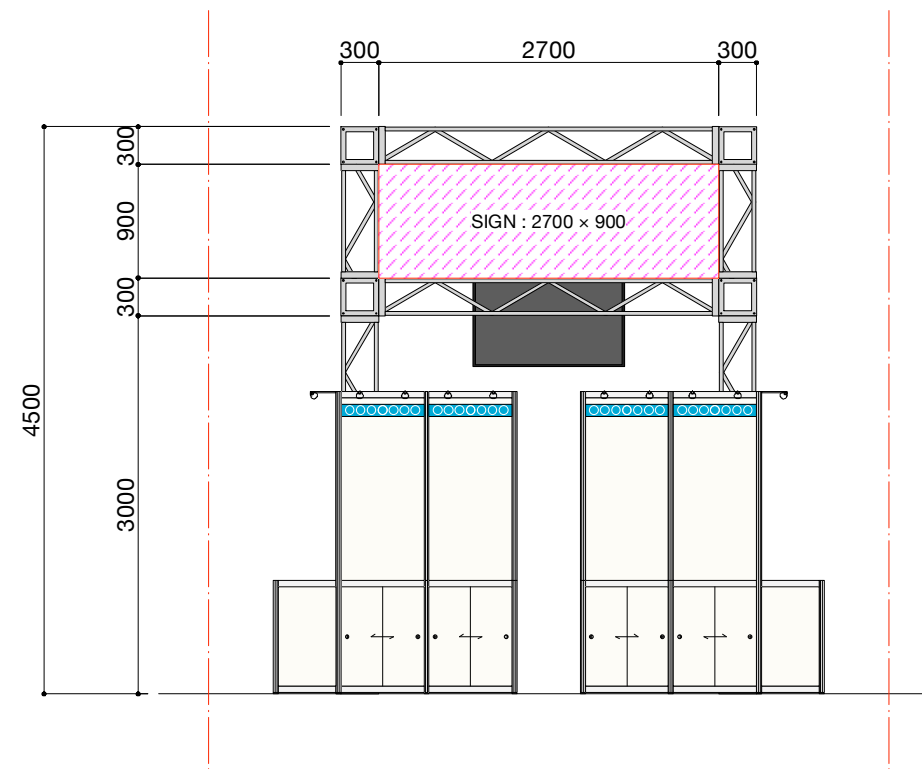


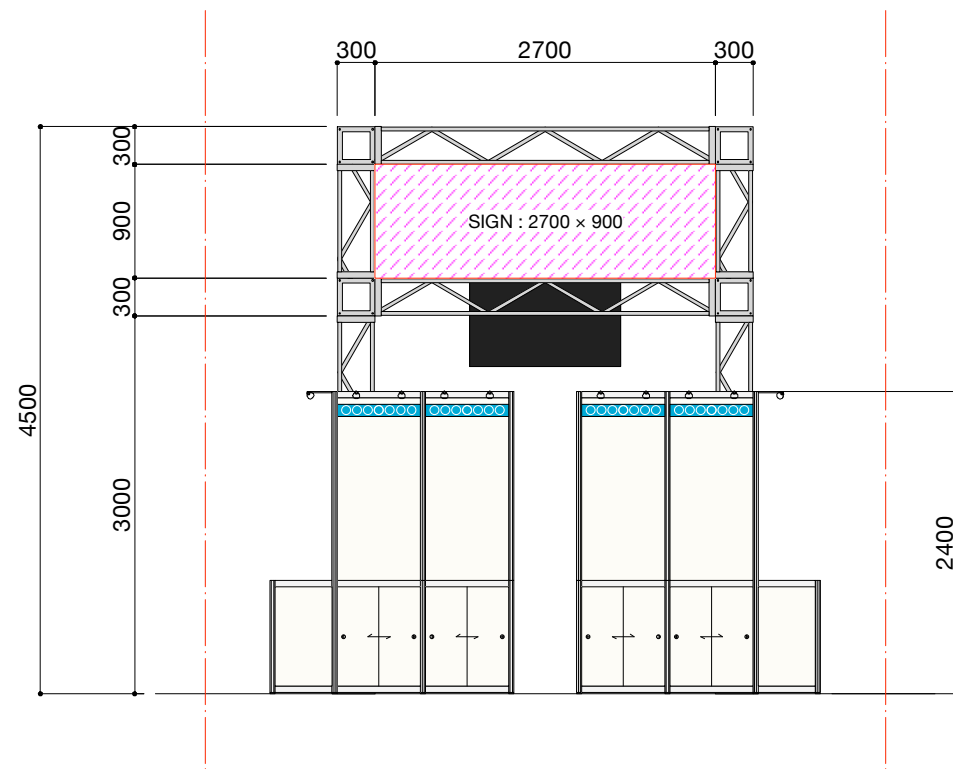

	☐ PROJECT	☐ CLIENT	☐ DATE		☐ SCALE	☐ DRAWING TITLE	☐ DROW	☐ NO.
	北のITシーズフェア2023		2023.06.12		1:60(A3)	レイアウト案	k.abe	
			2023.08.18					

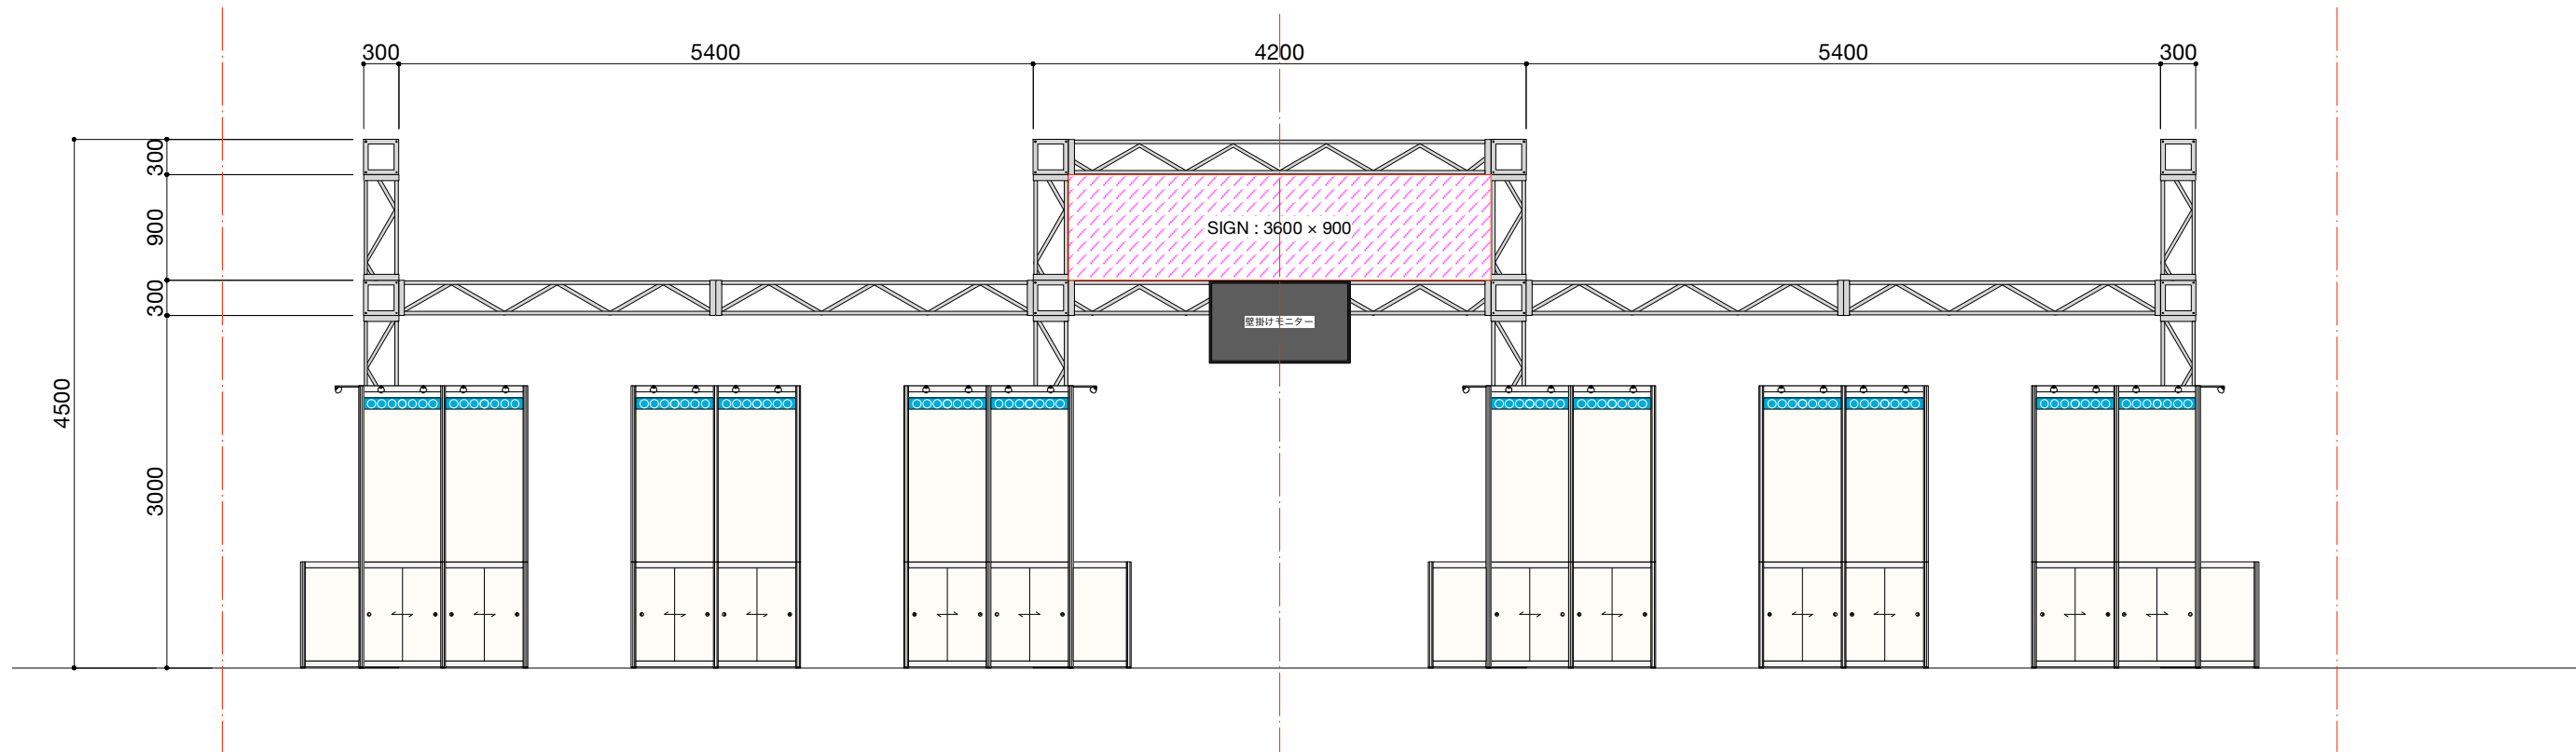

PROJECT	CLIENT	DATE	SCALE	DRAWING TITLE	DROW	NO.
北のITシーズフェア2023		2023.06.12 2023.08.18	1:60(A3)	レイアウト案	k.abe	