


3階 雅の間

面積:310㎡(94坪)

12席×9列 108席

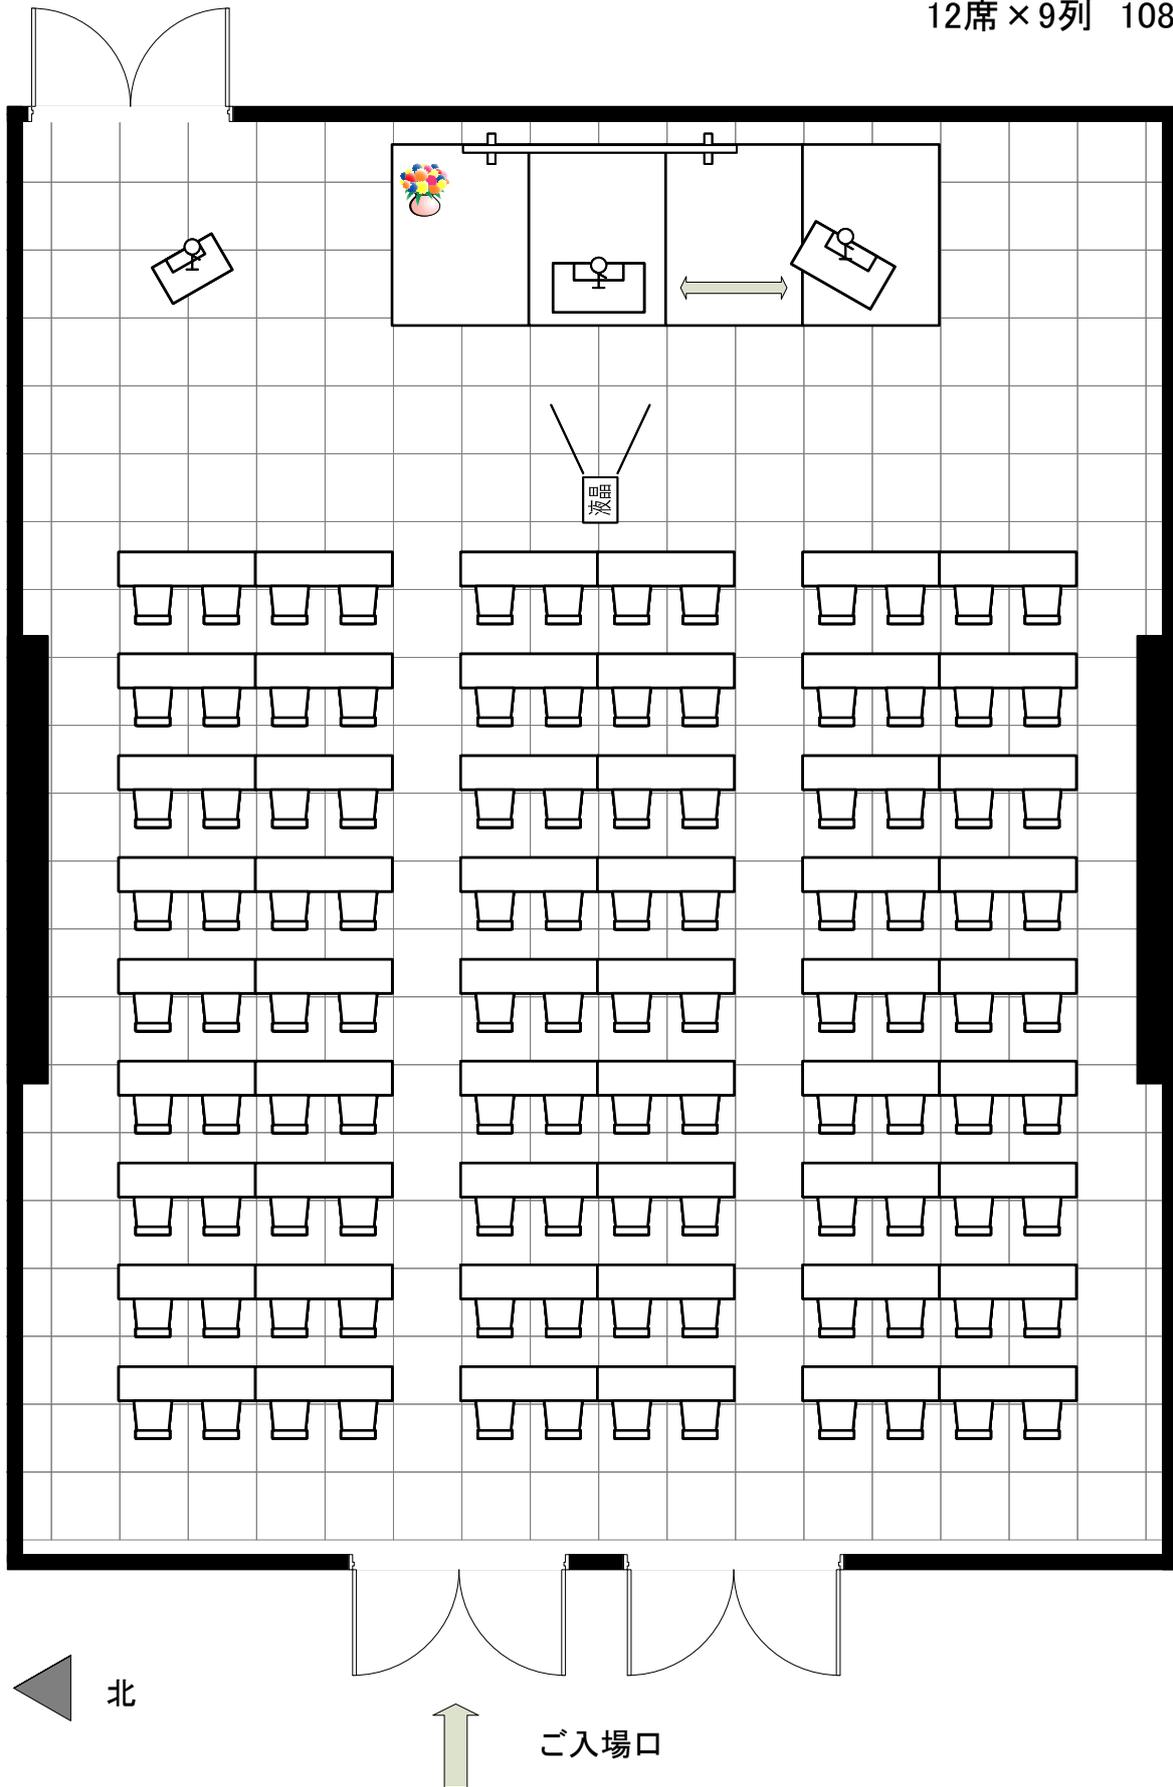

北

ご入場口

京王プラザホテル札幌